


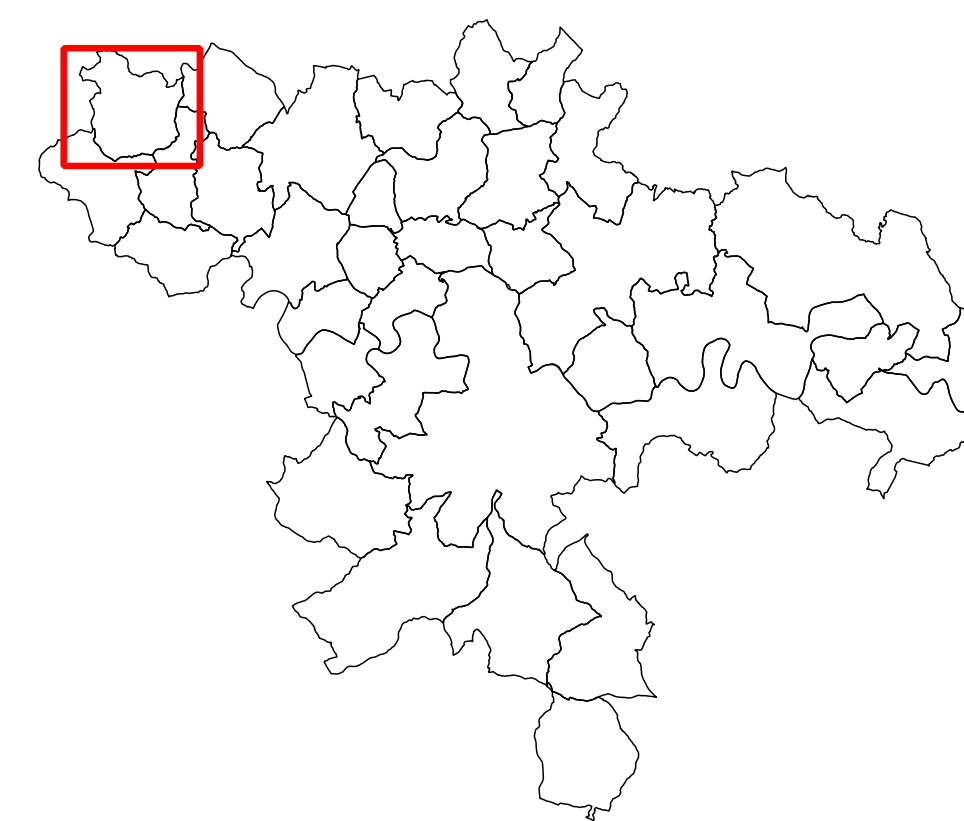

LEGENDE

Éléments de repère et informatifs

- Bâtiments
- ▲ Nouvelles constructions non-cadastrées
- Limites communales
- Limites parcellaires
- Surfaces en eau et cours d'eau
- Secteurs concernés par des risques naturels au titre de l'article R151-31 du Code de l'Urbanisme (Se reporter au règlement des PPRN en vigueur (en annexe du PLU))
- Monuments historiques
- Périmètre de protection autour des monuments historiques

Prescriptions

- Bâtiments pouvant changer de destination au titre de l'article L151-11 du Code de l'Urbanisme
- OAP : Orientations d'Aménagement et de Programmation (Se reporter à l'annexe du règlement écrit)
- Emplacements réservés au titre de l'article L151-41 du Code de l'Urbanisme (Se reporter à l'annexe du règlement écrit)
- Périmètres d'inconstructibilité autour des dolines au titre de l'article R151-31
- Éléments de patrimoine bâti et naturel à préserver au titre de l'article L151-19 du Code de l'Urbanisme
 - Patrimoine Bâti
 - Patrimoine Naturel
 - Patrimoine Bâti
 - Patrimoine Naturel

Prescriptions liées aux éléments de la Trame Verte et Bleue (TVB)

- Éléments de Trames Vertes et Bleues à préserver au titre de l'article L151-23 du Code de l'Urbanisme (Réservoirs boisés, corridors écologiques, milieux ouverts...)
- Zones humides à préserver au titre de l'article L151-23 du Code de l'Urbanisme
- Mares à préserver au titre de l'article L151-23 du Code de l'Urbanisme

Zonage

- Secteur sauvegardé
- Ua : Zone urbaine mixte des cœurs de bourg et centres-villes
- Ua1 : Zone urbaine du centre-ville de Cahors
- Ub : Zone urbaine à dominante résidentielle située en continuité des bourgs ou des hameaux anciens
- Un : Zone urbaine à dominante résidentielle située en dehors d'un centre-bourg ou d'un centre-ville
- Uh : Zone urbaine : hameaux historiques présentant un intérêt architectural et patrimonial
- Ue : Zone urbaine à vocation d'équipement d'intérêt public et/ou collectif
- Ux1 : Zone urbaine à vocation d'activités économiques du parc d'activités de Cahors Sud
- Ux2a : Zone urbaine à vocation industrielle et artisanale
- Ux2b : Zone urbaine à vocation mixte et commerciale
- 1AU : Zone à urbaniser à dominante d'habitat
- 2AU : Zone à urbaniser fermée à dominante d'habitat
- 1AUX1 : Zone à urbaniser à vocation d'activités économiques du parc d'activités de Cahors Sud
- 1AUX2 : Zone à urbaniser à vocation d'activités économiques
- 2AUX : Zone à urbaniser fermée à vocation d'activités économiques
- A : Zone à vocation agricole
- Ap : Zone agricole protégée
- N : Zone à vocation naturelle
- Np : Zone naturelle protégée
- Nj : Zone dédiée aux jardins familiaux en milieu urbain
- Nc : Zone dédiée aux exploitations de carrière
- Nx : STECAL dédié aux activités économiques isolées
- Ni : STECAL dédié aux activités touristiques
- Ntc : STECAL dédié au camping
- Nl : STECAL dédié aux activités de loisirs
- Ngv : STECAL dédié à l'aire d'accueil des gens du voyage
- Ne : STECAL dédié aux équipements d'intérêt public et/ou collectif

CITADIA

Citadia Conseil - 12 Rue Eugène Borel 82000 MONTAUBAN / Tél. 05 63 92 11 41 / Fax. 05 63 92 32 07 / Mail. info@citadia.com



LHERM

PLAN LOCAL D'URBANISME intercommunal

PLAN DE ZONAGE

Vu pour être annexé à la délibération du Conseil Communautaire de la CAGC en date du 10 novembre 2021

Echelle : 1:6000

Maître d'ouvrage : Communauté d'agglomération du Grand Cahors

Mission : PLUI du Grand Cahors

Sources : DGFiP 2021

Réalisation : Citadia Conseil® le 13.10.2021