

PLU de CRAYSSAC


PLAN DE ZONAGE

Echelle : 1/7500 ème

APPROUVE LE 7 FEVRIER 2011
MODIFIE LE



- Zone Ud (Habitat diffus)
- Zone Ua (habitat ancien)
- Zone Uc (Commerciale)
- Zone AU1 (ouverte)
- Zone AU0 (fermée)
- Zone AUc1 (ouverte)
- Zone AUc0 (fermée)
- Zone N1
- Zone Nt (tourisme)
- Zone Nte
- Zone Nc (carrières)
- Zone Nh
- Zone Nph
- Zone A1
- Zone Ap (agricole protégée)
- Zone Ae
- Maisons nouvellement construites
- Petit patrimoine
- Emplacement Réserve
- Sentiers protégés
- Points de rencontre
- OA

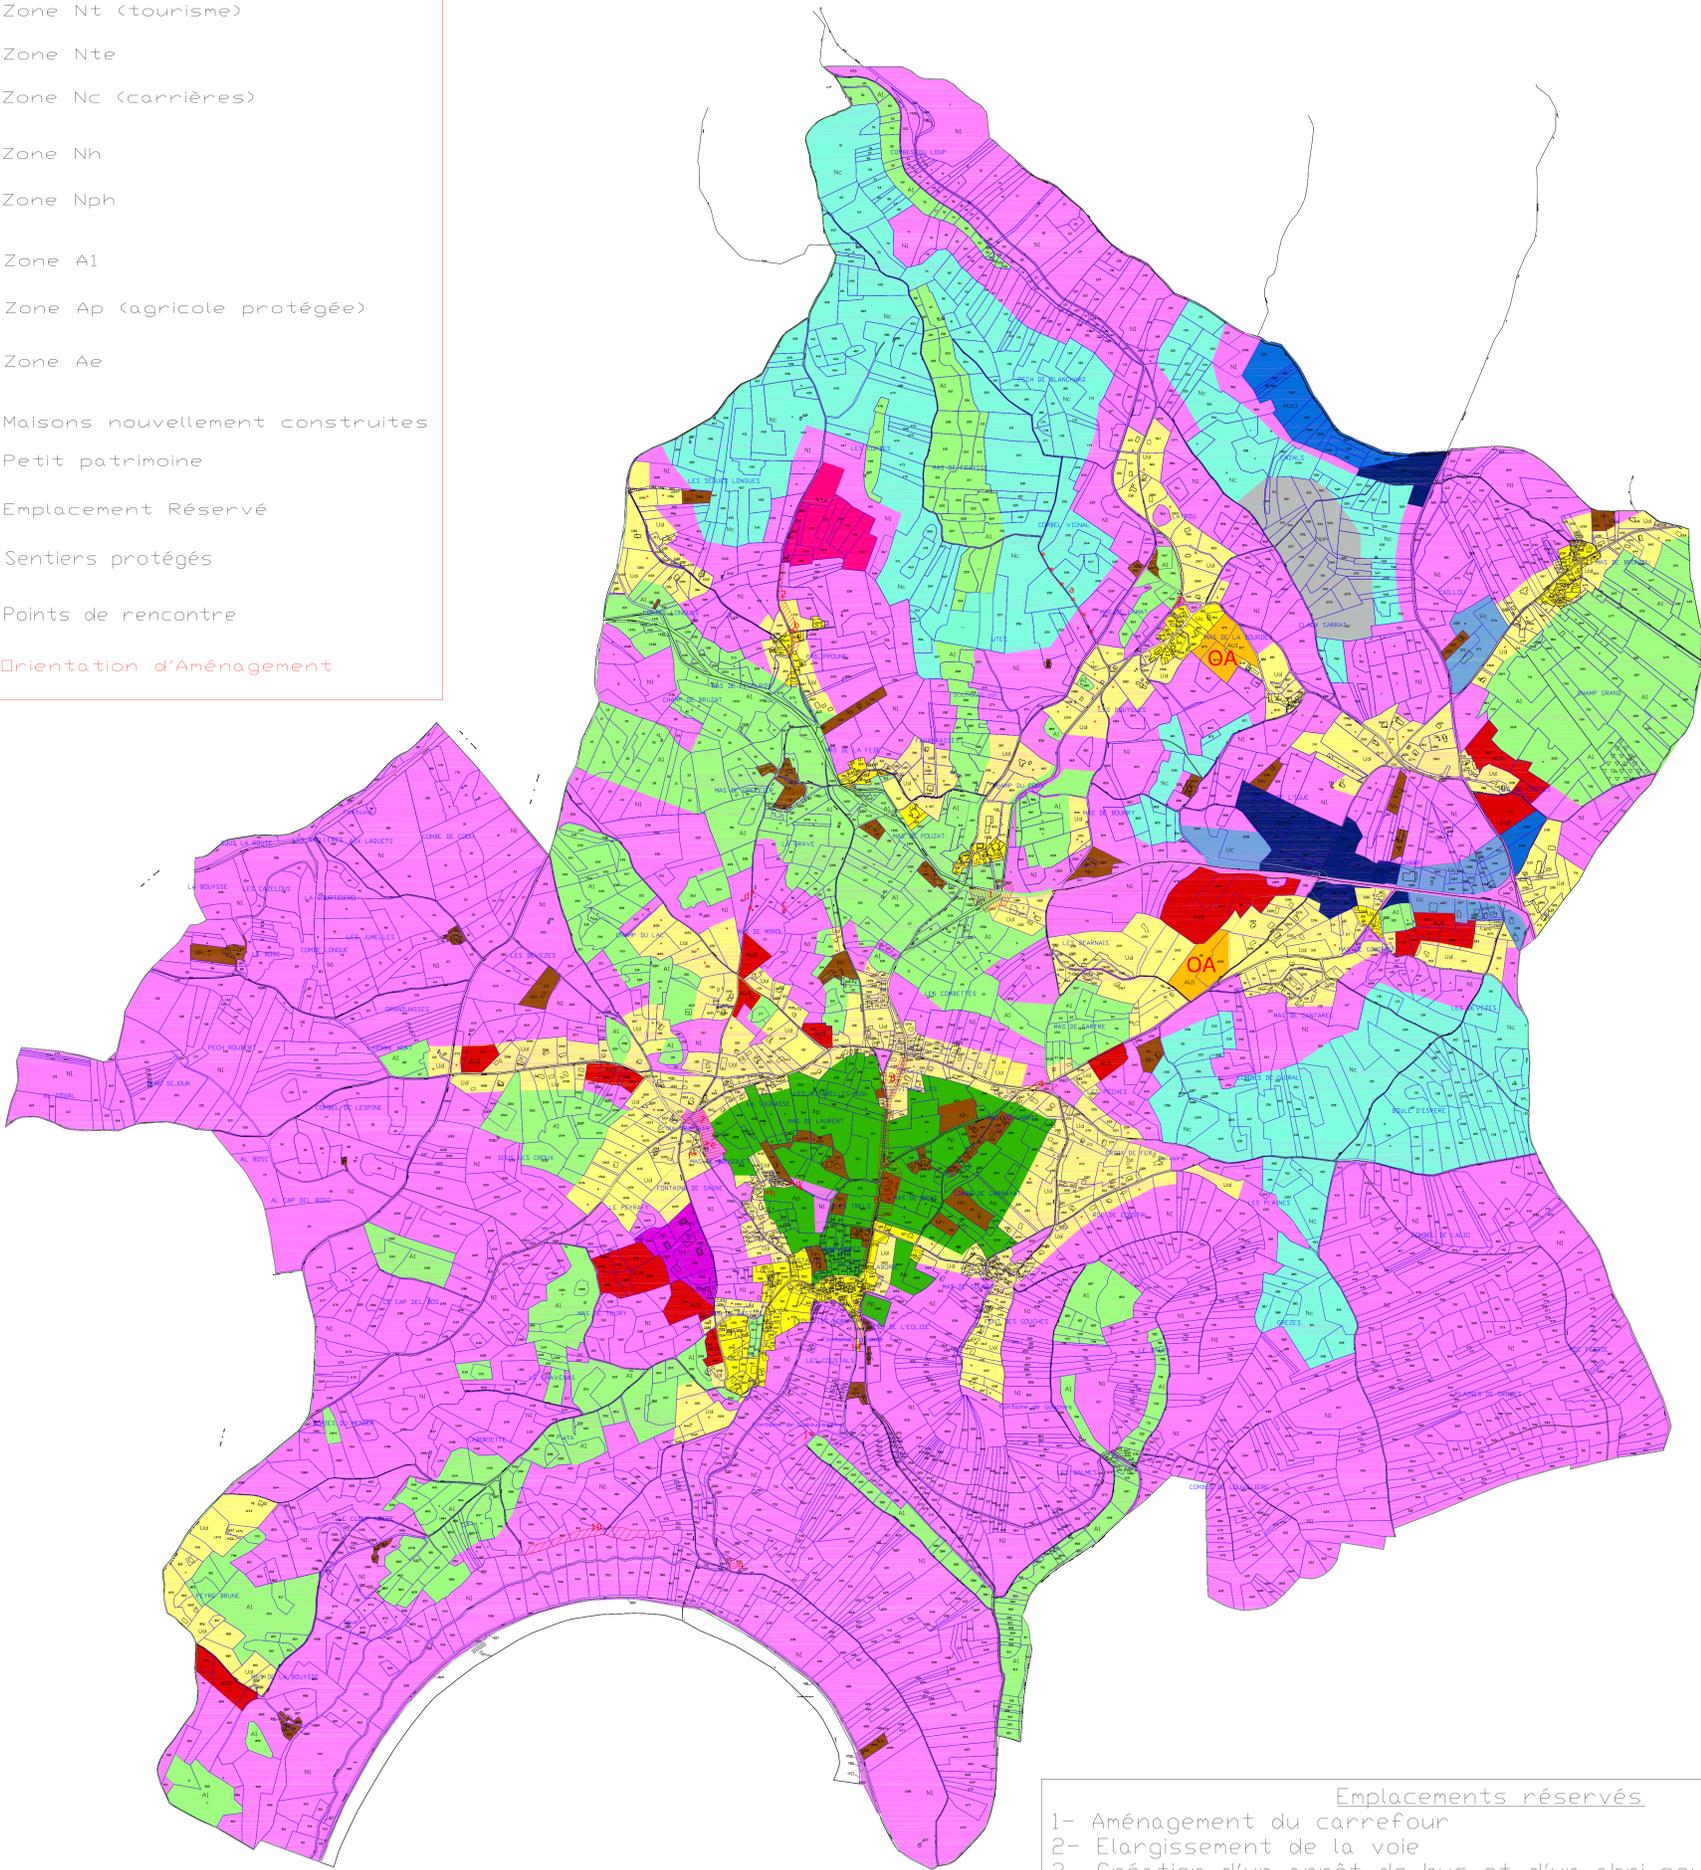

- Emplacements réservés
- 1- Aménagement du carrefour
 - 2- Elargissement de la voie
 - 3- Création d'un arrêt de bus et d'un abri poubelles
 - 4- Aménagement du carrefour
 - 5- Aménagement du carrefour
 - 6- Aménagement de la voie
 - 7- Aménagement du carrefour et création d'éq. publics
 - 8- Aménagement du carrefour
 - 9- Aménagement d'un espace détente
 - 10- Aménagement du point de vue et d'un chemin de randonnée