
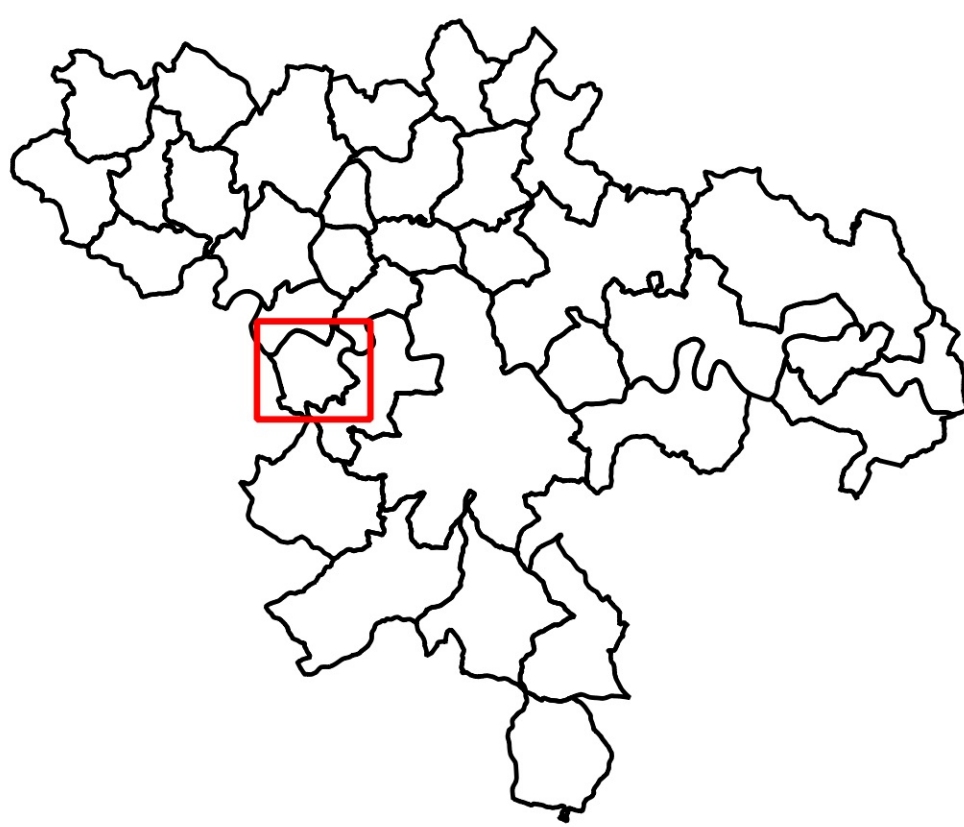


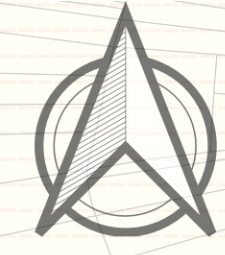

LEGENDE

Éléments de repère et Informatifs

- Bâtiments
- Limites communales
- Limites parcellaires
- Surfaces en eau et cours d'eau
- Secteurs concernés par des risques naturels au titre de l'article R151-31 du Code de l'Urbanisme (Se reporter au règlement des PPRN en vigueur (en annexe du PLU))
- Monuments historiques
- Périmètre de protection autour des monuments historiques

Prescriptions

- Bâtiments pouvant changer de destination au titre de l'article L151-11 du Code de l'Urbanisme
- OAP : Orientations d'Aménagement et de Programmation
- OAP : Orientations d'Aménagement et de Programmation thématique
- Emplacements réservés au titre de l'article L151-41 du Code de l'Urbanisme (Se reporter à l'annexe du règlement écrit)
- Périmètres d'inconstructibilité autour des dolines au titre de l'article R151-31

Éléments de patrimoine bâti et naturel à préserver au titre de l'article L151-19 du Code de l'Urbanisme

- Patrimoine bâti
- Patrimoine naturel
- Patrimoine bâti
- Patrimoine naturel

Prescriptions liées aux éléments de la Trame Verte et Bleue (TVB)

- Éléments de Trames Vertes et Bleues à préserver au titre de l'article L151-23 du Code de l'Urbanisme (Réservoirs boisés, corridors écologiques, milieux ouverts...)
- Mares à préserver au titre de l'article L151-23 du Code de l'Urbanisme

Zonage

- Us : Secteur sauvegardé
- Ua : Zone urbaine : centre-bourgs et centre-villes à conforter
- Ua1 : Zone urbaine de Cahors
- Ub : Zone urbaine : quartiers à densifier ou à restructurer
- Un : Zone urbaine peu dense à constructibilité limitée
- Uh : Zone urbaine : hameaux patrimoniaux à préserver
- Ue : Zone urbaine à vocation d'équipement en dehors d'un centre-bourg ou centre-ville
- Ux1 : Zone urbaine à vocation d'activités économiques
- Ux2a : Zone urbaine à vocation industrielle et artisanale
- Ux2b : Zone urbaine à vocation mixte et commerciale
- 1AU : Zone à urbaniser à vocation dominante d'habitat
- 2AU : Zone à urbaniser fermée pour les nouveaux quartiers d'habitat à moyen ou long terme
- 1AUX1 : Zone à urbaniser à vocation d'activités économiques
- 1AUX2 : Zone à urbaniser à vocation d'activités économiques
- 2AUX : Zone à urbaniser fermée à vocation d'activités économiques
- A : Zone à vocation agricole
- Ap : Zone agricole protégée
- N : Zone à vocation naturelle
- Np : Zone naturelle protégée
- Nj : Zone de jardin familiaux
- Nc : Zone d'exploitation de carrière
- Nx : STECAL à vocation d'activités économiques isolées
- Ni : STECAL à vocation touristique
- Nic : STECAL à vocation touristique - camping
- Nl : STECAL en zone naturelle à vocation de loisirs
- Ngv : STECAL à vocation d'aire d'accueil ou de sédentarisation des gens du voyage
- Ne : STECAL en zone naturelle à vocation d'équipement public



DOUELLE

PLAN LOCAL D'URBANISME intercommunal

PLAN DE ZONAGE

Modification simplifiée N°1

Echelle : 1:5000

Maître d'ouvrage : Communauté d'agglomération du Grand Cahors

Mission: PLUI du Grand Cahors

Sources: DGFIP 2024

Réalisation: Citadia Conseil® le 14.10.2025

0 0,5 1 km